
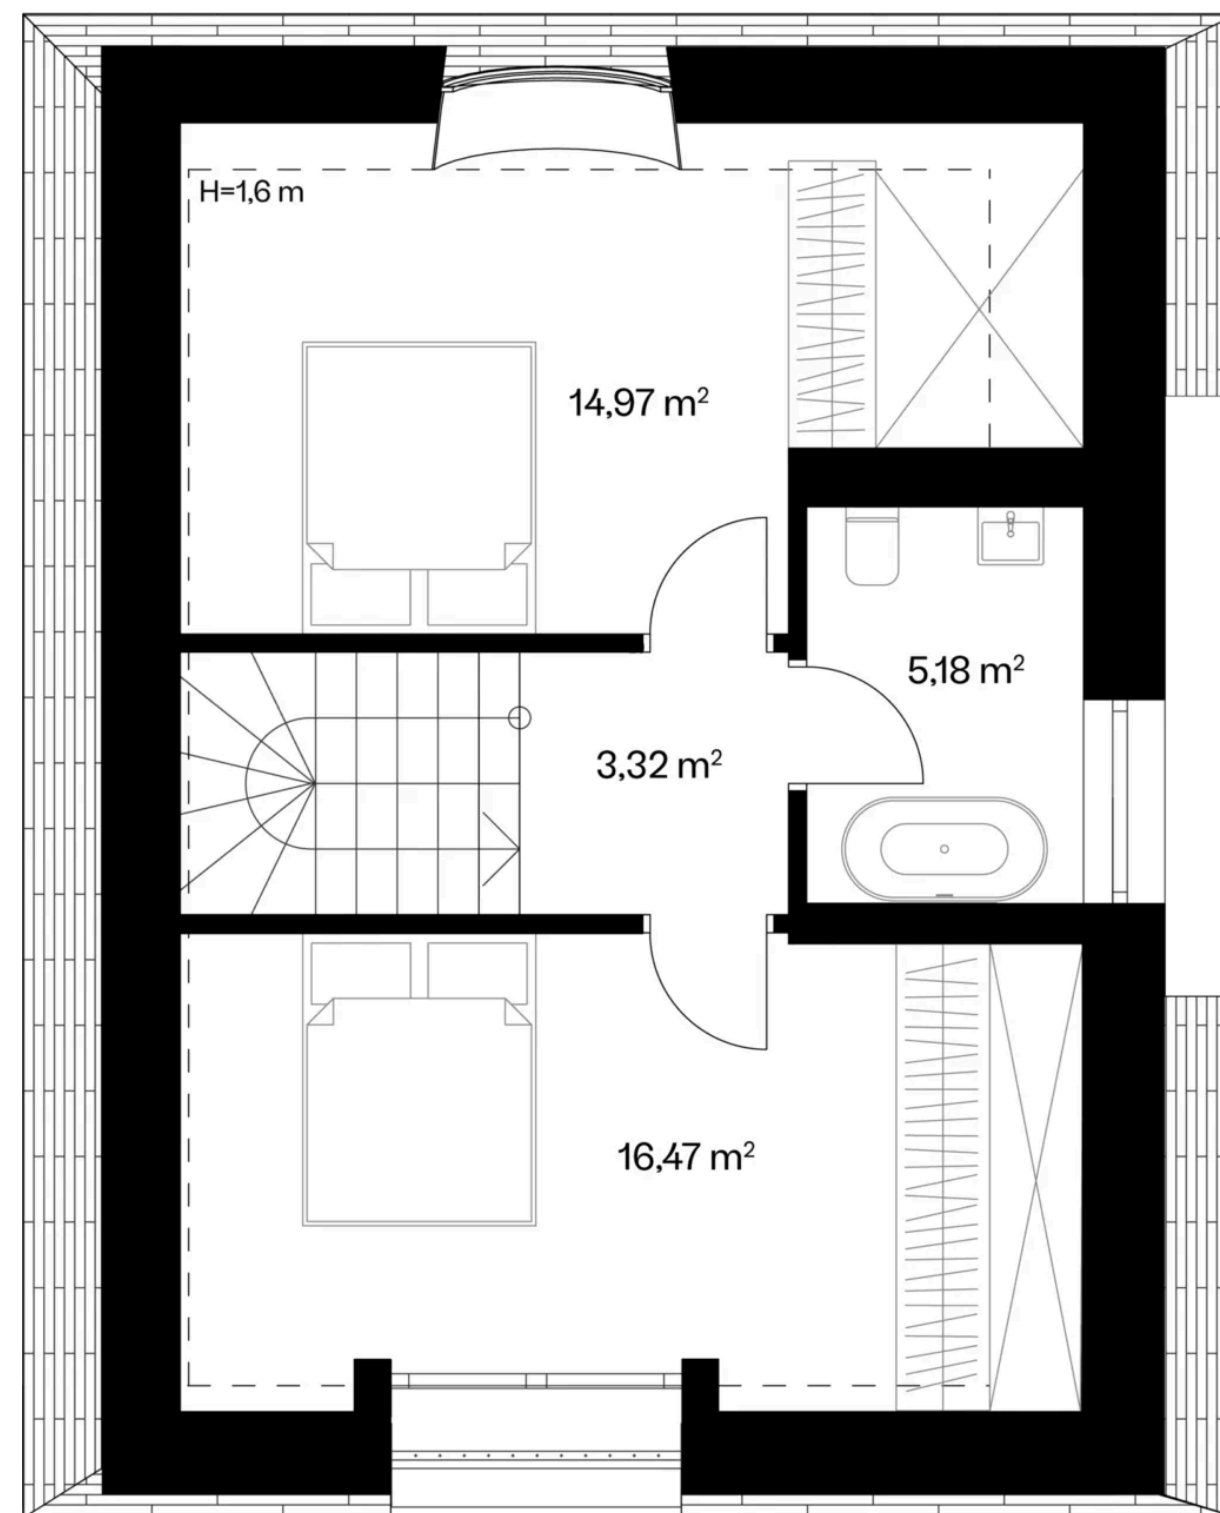
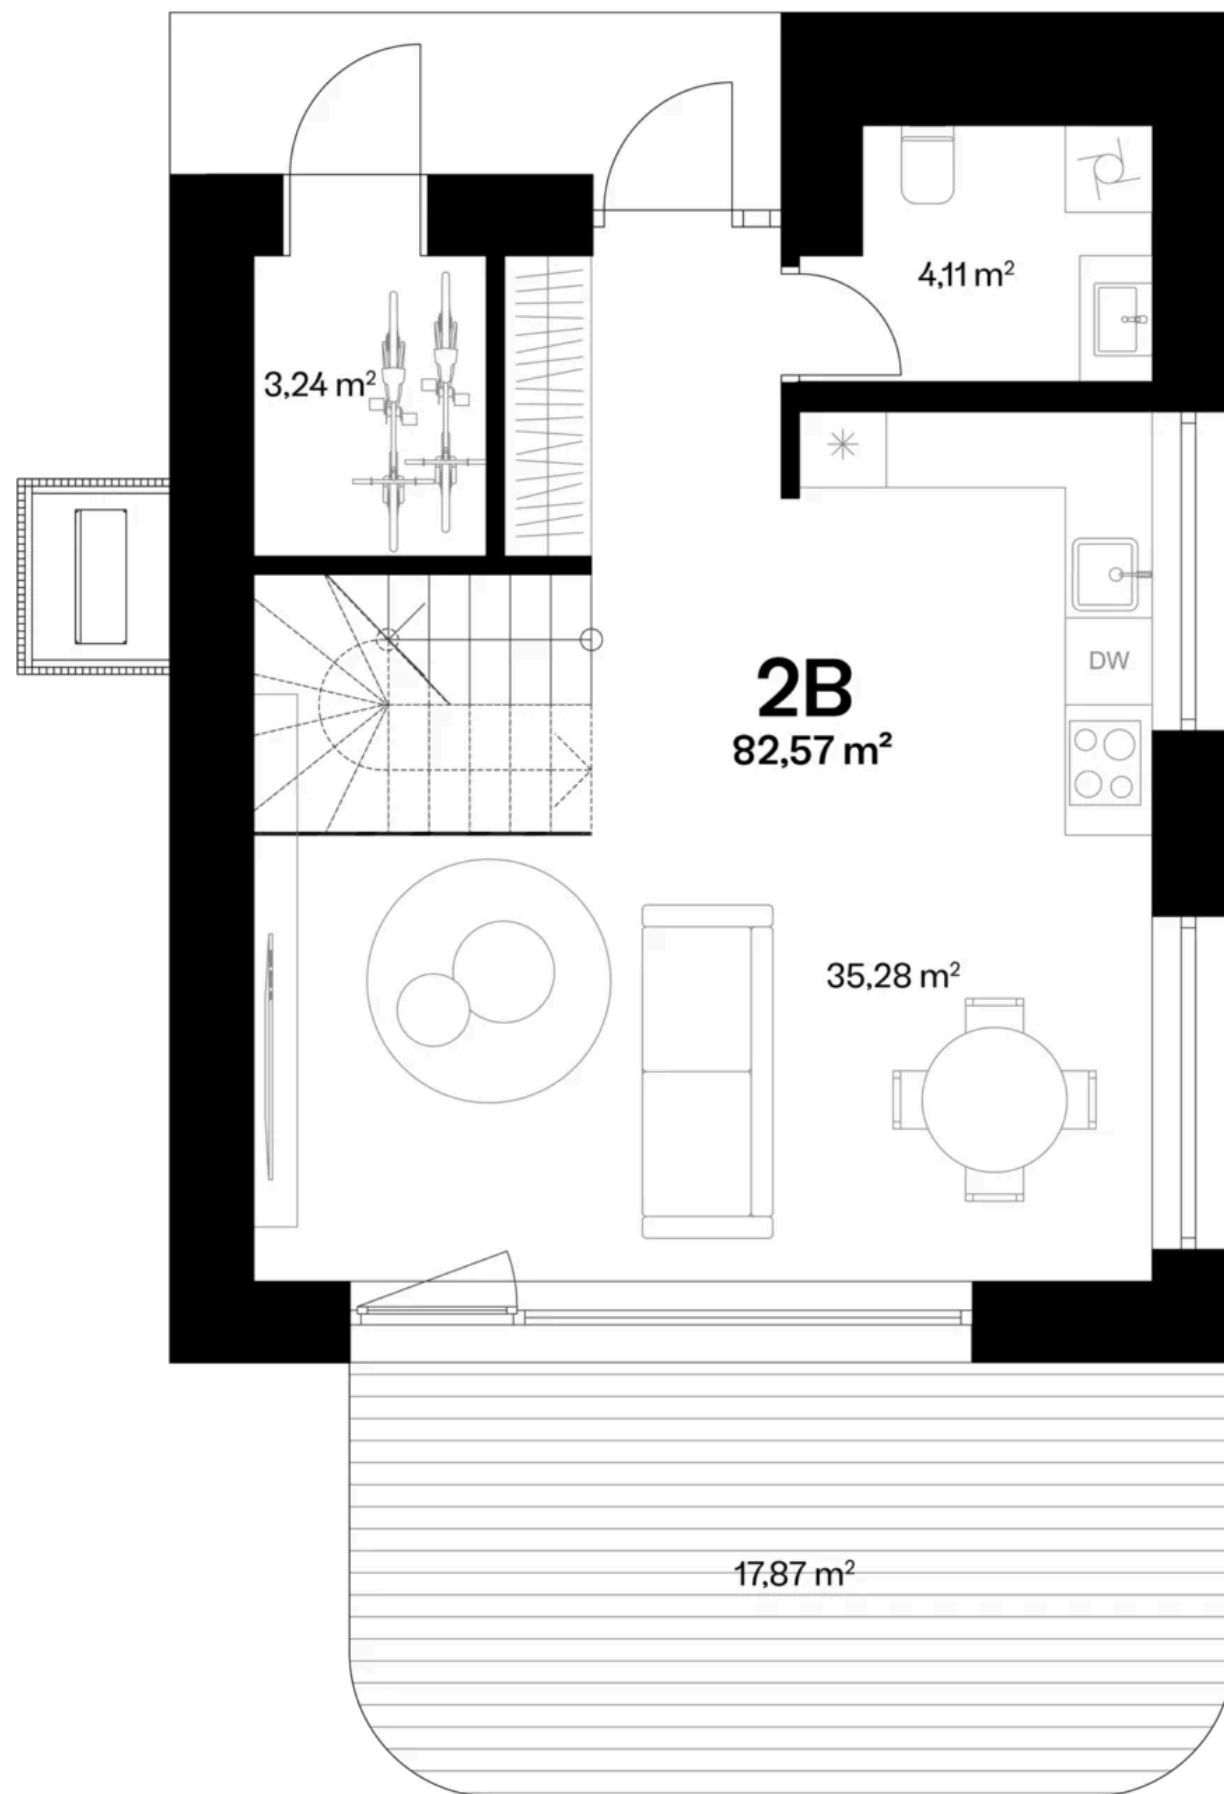


— vėjo
miestelis →

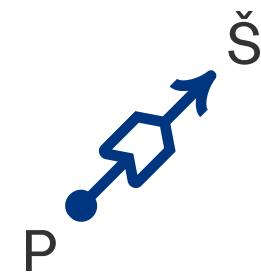

Nr. 5

Laisvas

2B

Namo tipas

Plotas

82,57 m²

Kambarių skaičius

3 kamb.

Etapas

1

Įrengimas

Dalinė apdaila

Vieta gyvenvietėje:



Vaidas Mickus

vaidas@rebaltic.lt

+37061658700

— vējo
miestelis →



Nr. 5

Laisvas

2B

Namo tipas

Plotas

82,57 m²

Kambarių skaičius

3 kamb.

Etapas

1

Įrengimas

Pilna apdaila

Vaidas Mickus

vaidas@rebaltic.lt

+37061658700