
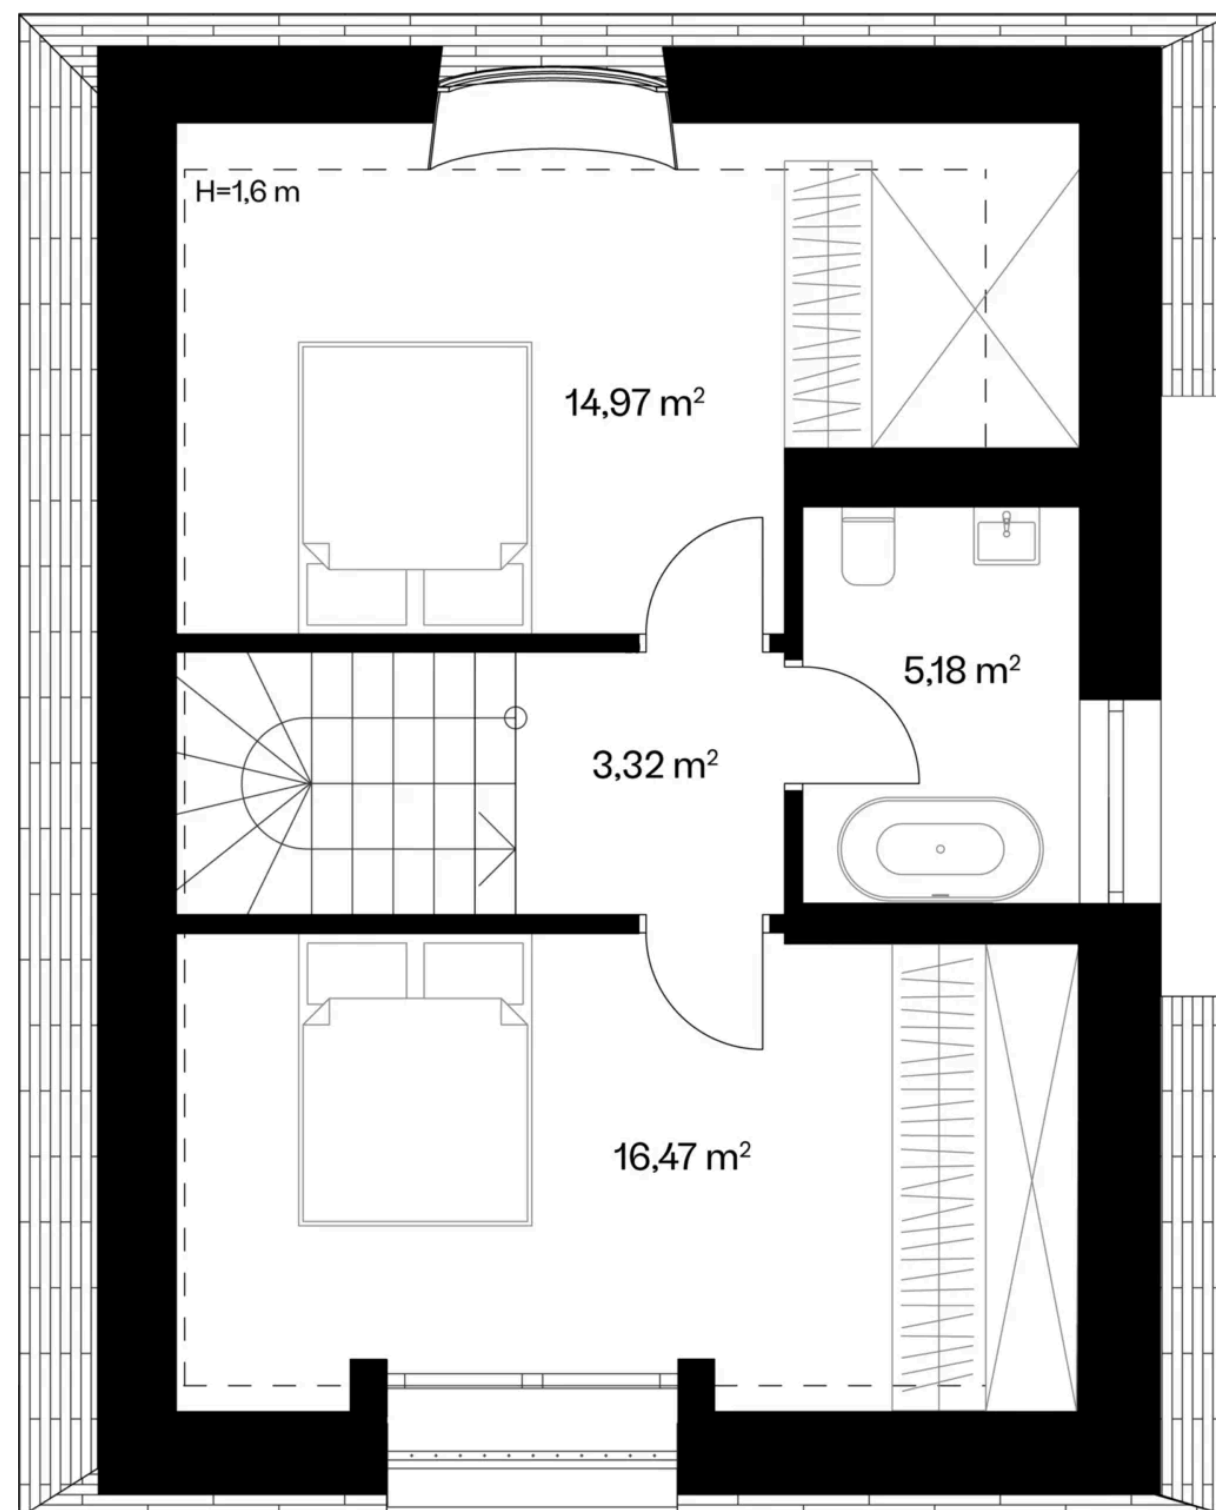
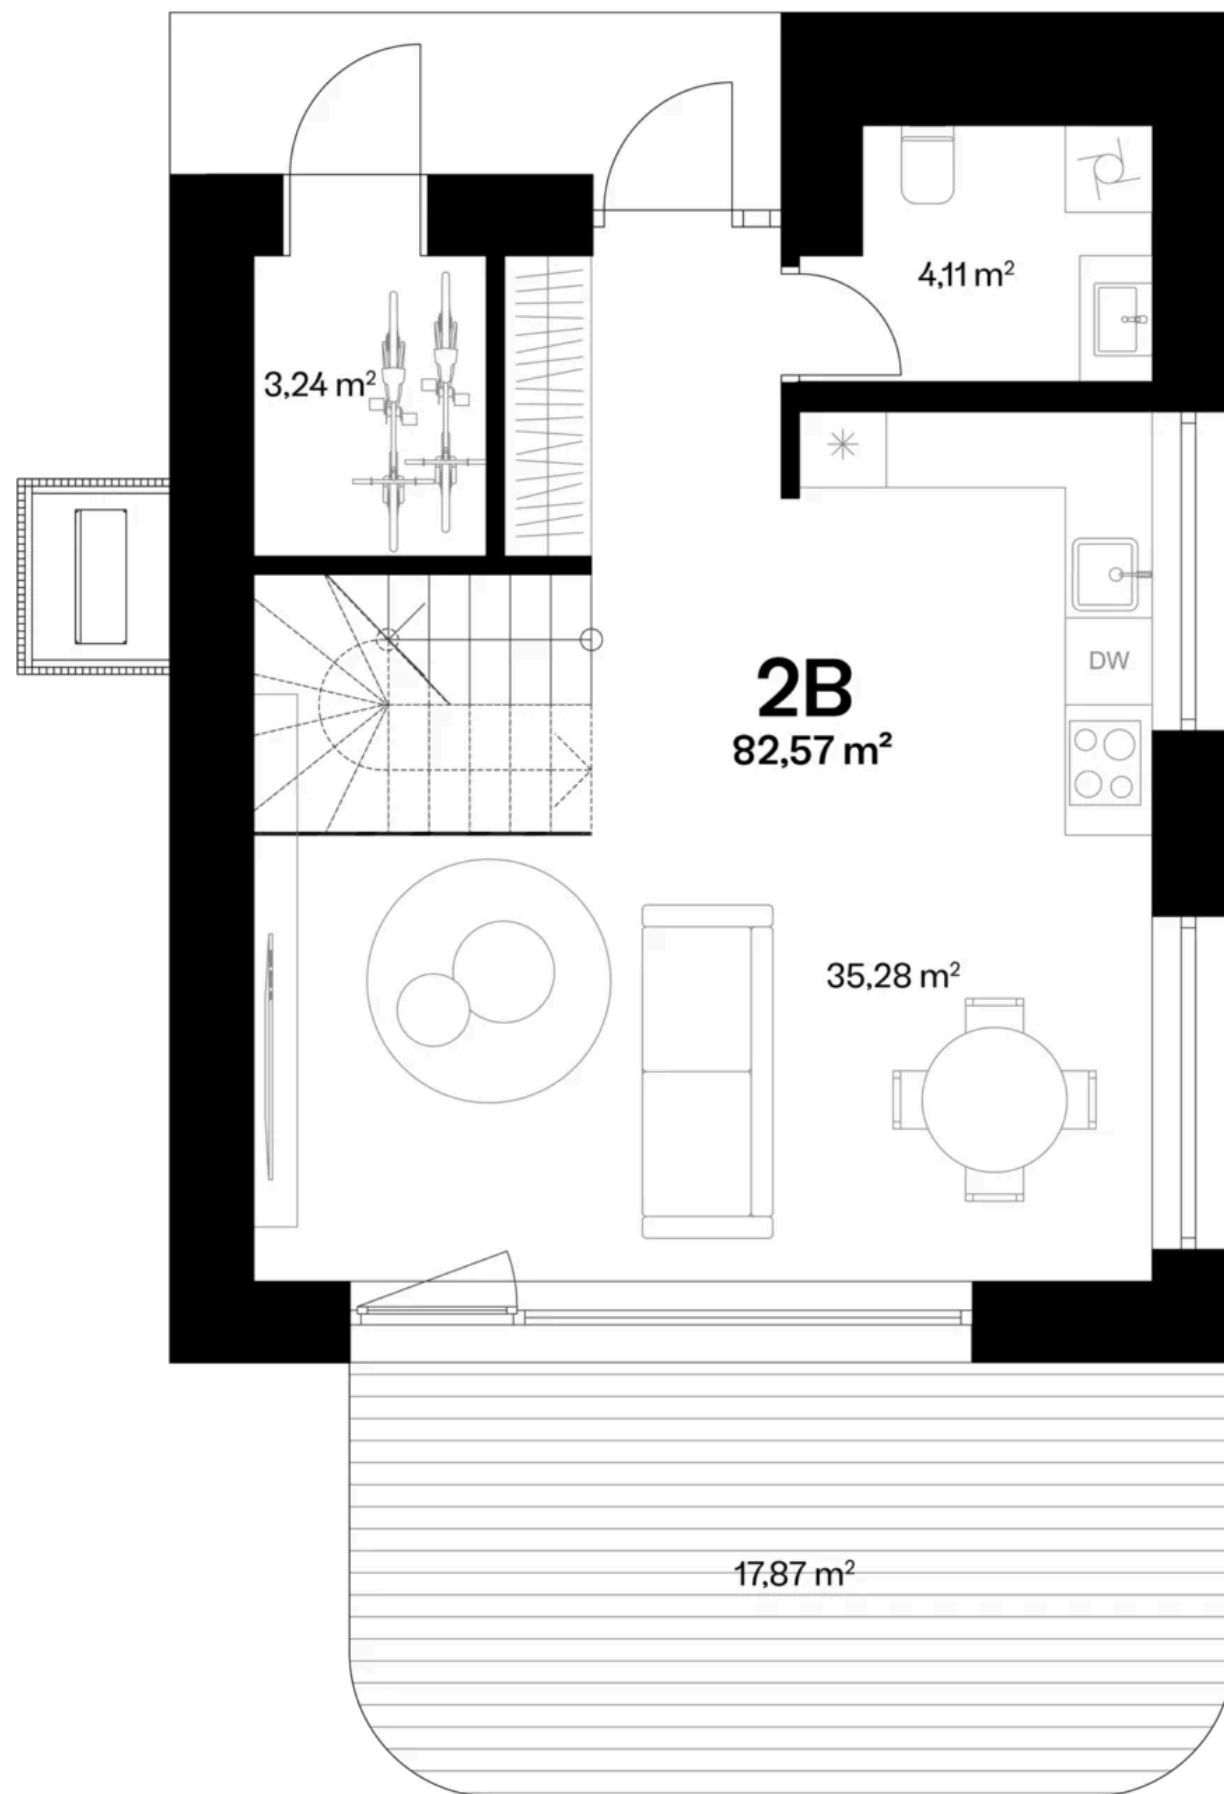


— vėjo  
miestelis →

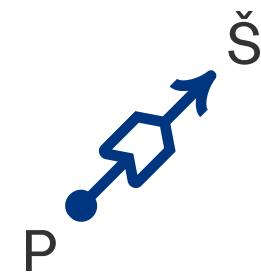

**Nr. 21**

Laisvas

**2B**

Namo tipas

Plotas

82,57 m<sup>2</sup>

Kambarių skaičius

3 kamb.

Etapas

1

Įrengimas

Dalinė apdaila

Vieta gyvenvietėje:



**Vaidas Mickus**

vaidas@rebaltic.lt

+37061658700

— vėjo  
miestelis →



**Nr. 21**

Laisvas

**2B**

Namo tipas

Plotas

82,57 m<sup>2</sup>

Kambarių skaičius

3 kamb.

Etapas

1

Įrengimas

Pilna apdaila

**Vaidas Mickus**

vaidas@rebaltic.lt

+37061658700