
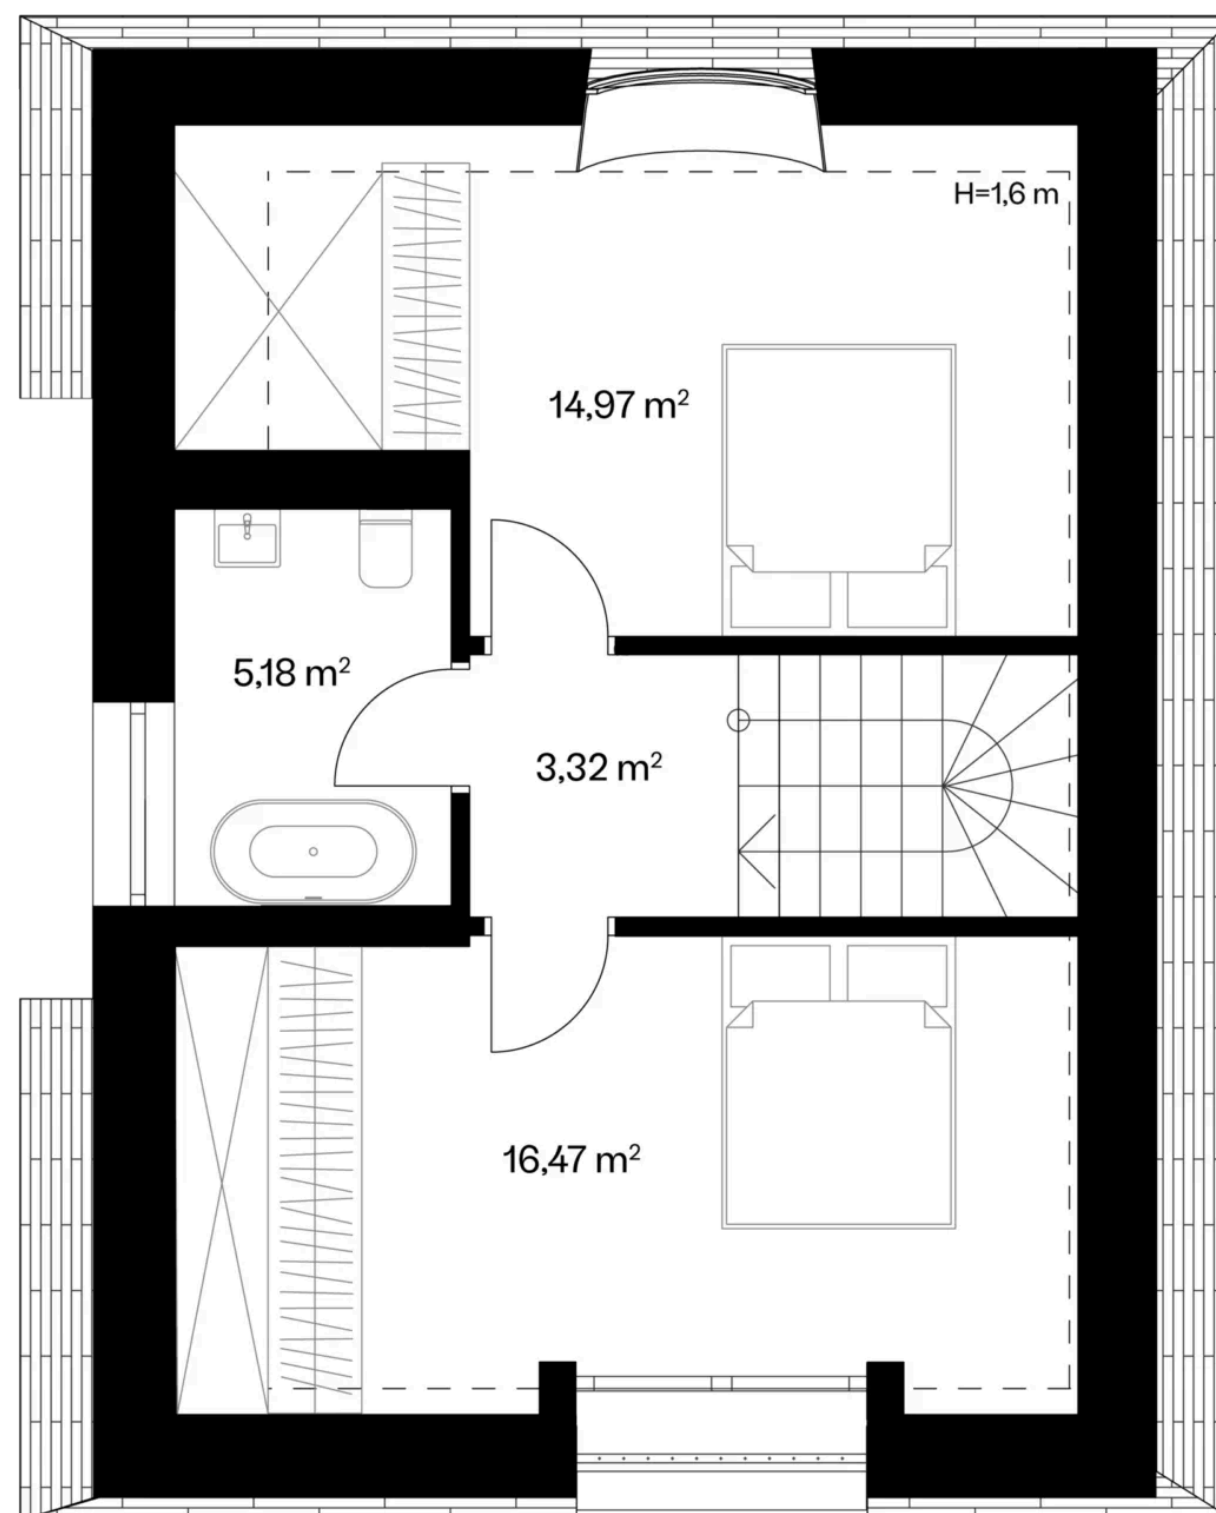
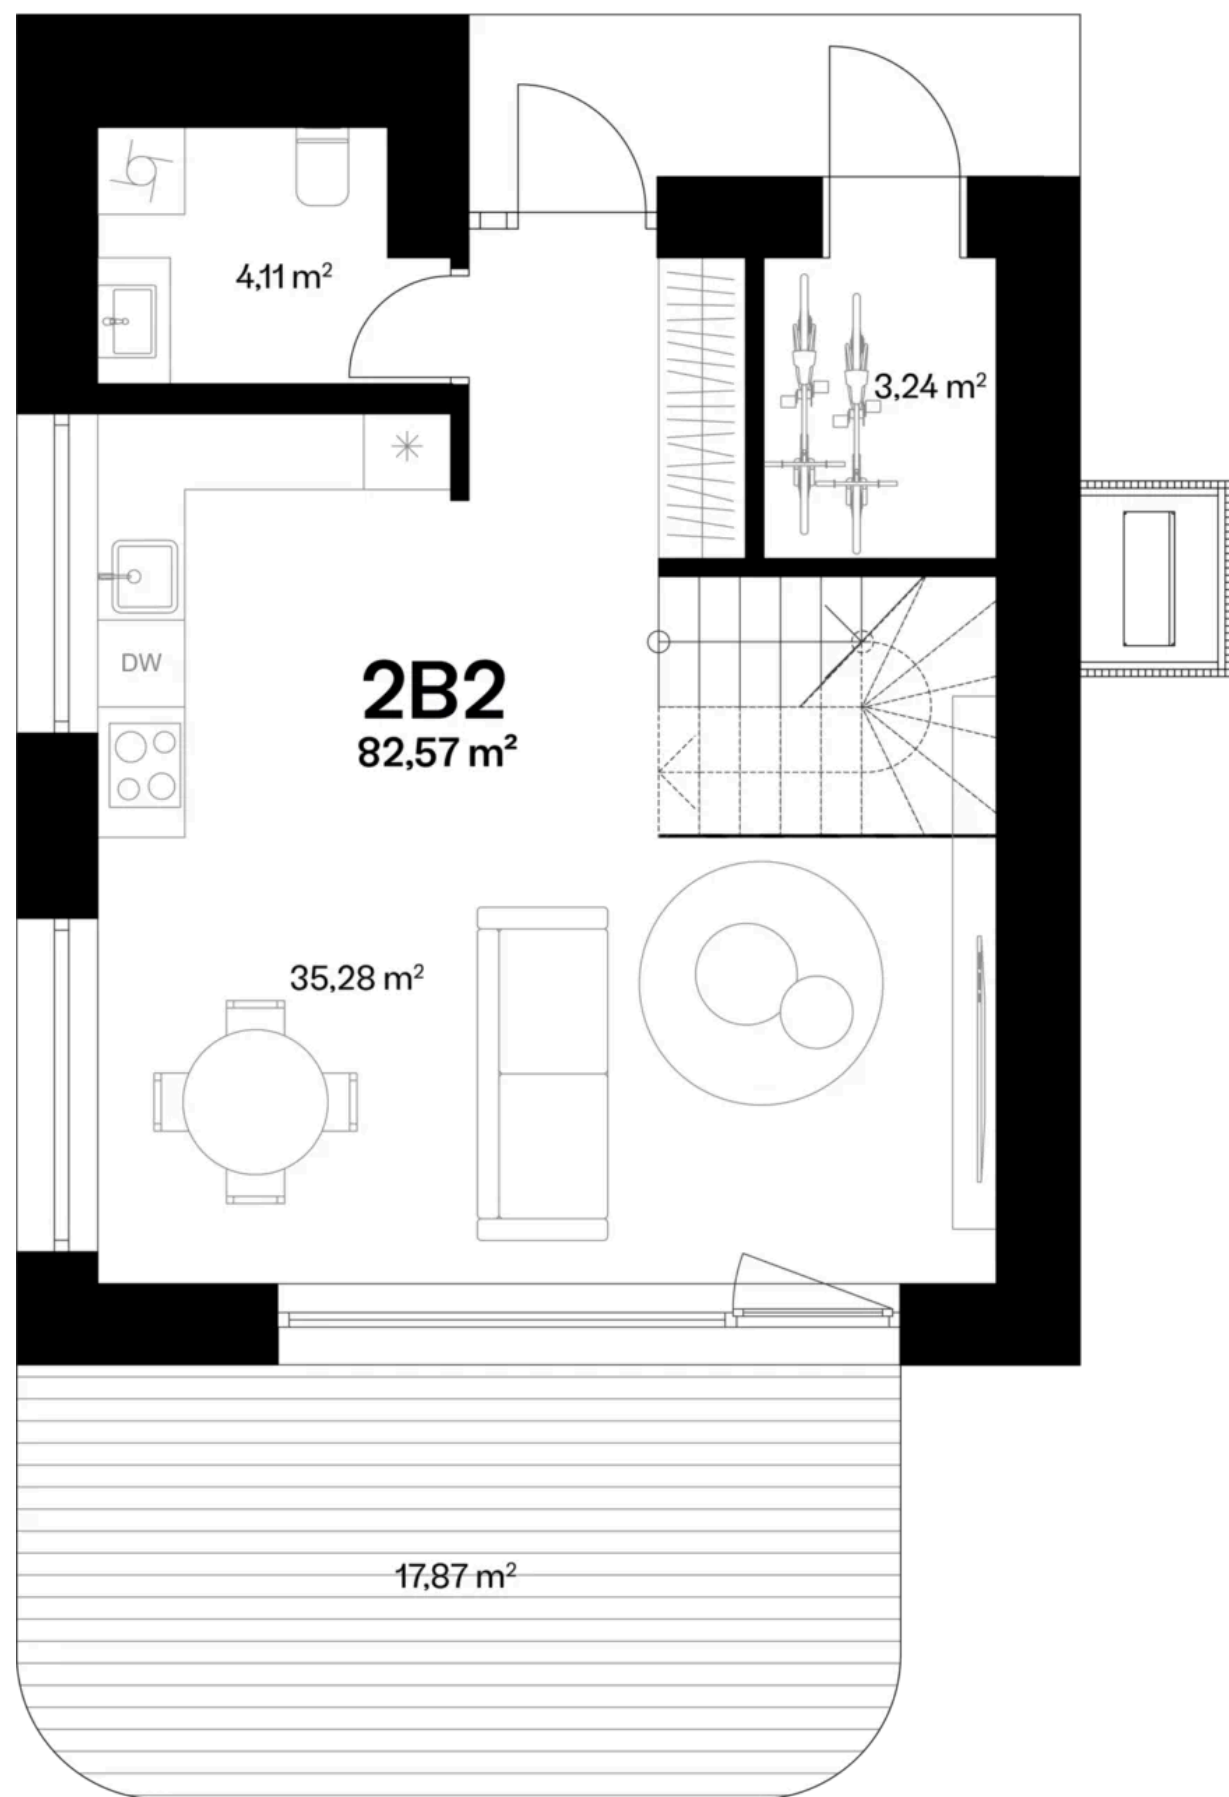


— vėjo
miestelis →

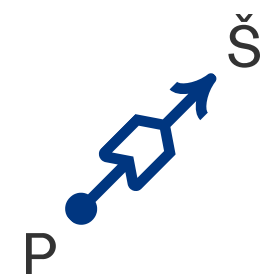

Nr. 23

Laisvas

2B2

Namo tipas

Plotas

82,57 m²

Kambarių skaičius

3 kamb.

Etapas

1

Įrengimas

Dalinė apdaila

Vieta gyvenvietėje:



Vaidas Mickus

vaidas@rebaltic.lt

+37061658700

← vējo
miestelis →



Nr. 23

Laisvas

2B2

Namo tipas

Plotas

82,57 m²

Kambarių skaičius

3 kamb.

Etapas

1

Įrengimas

Pilna apdaila

Vaidas Mickus

vaidas@rebaltic.lt

+37061658700